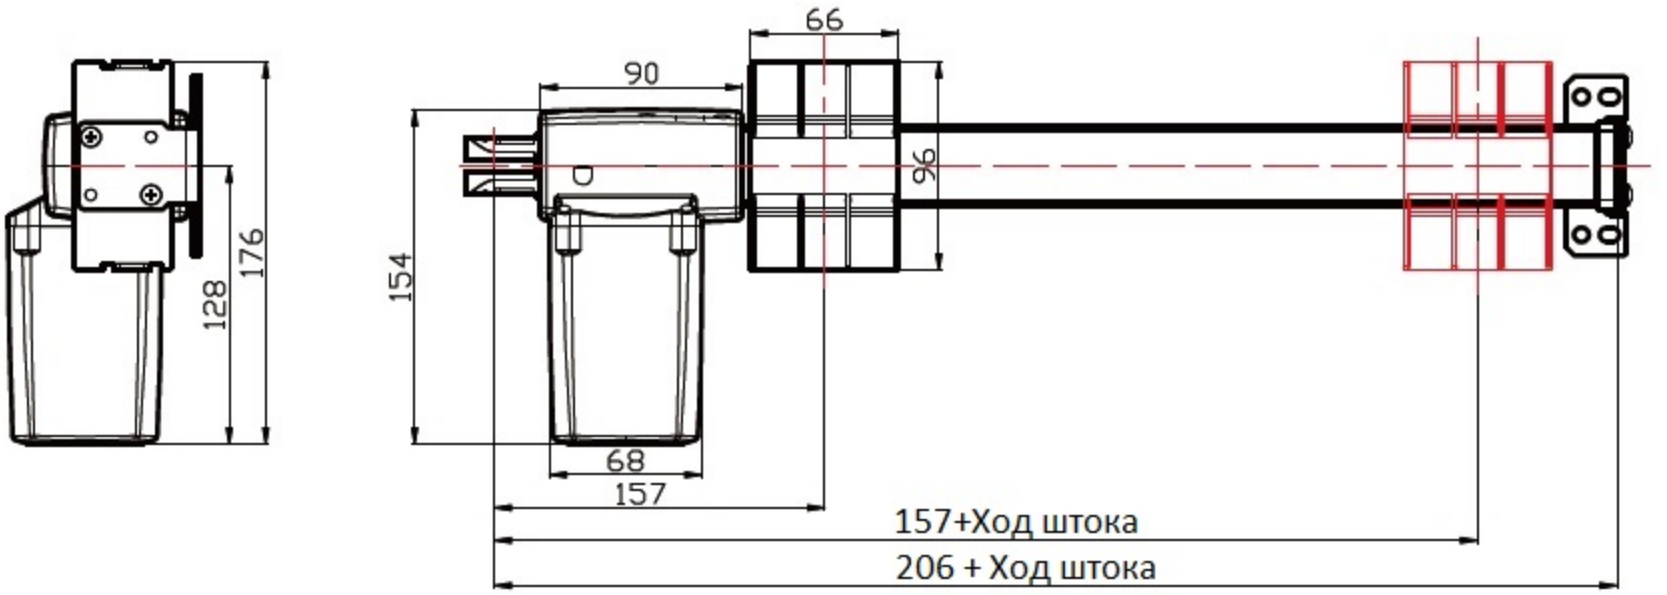
66
90
96
154
176
128
68
157
157+Ход штока
206 + Ход штока